



Оконно-дверная система профилей с терморазрывом NEWTEC SY68


Основные профили.

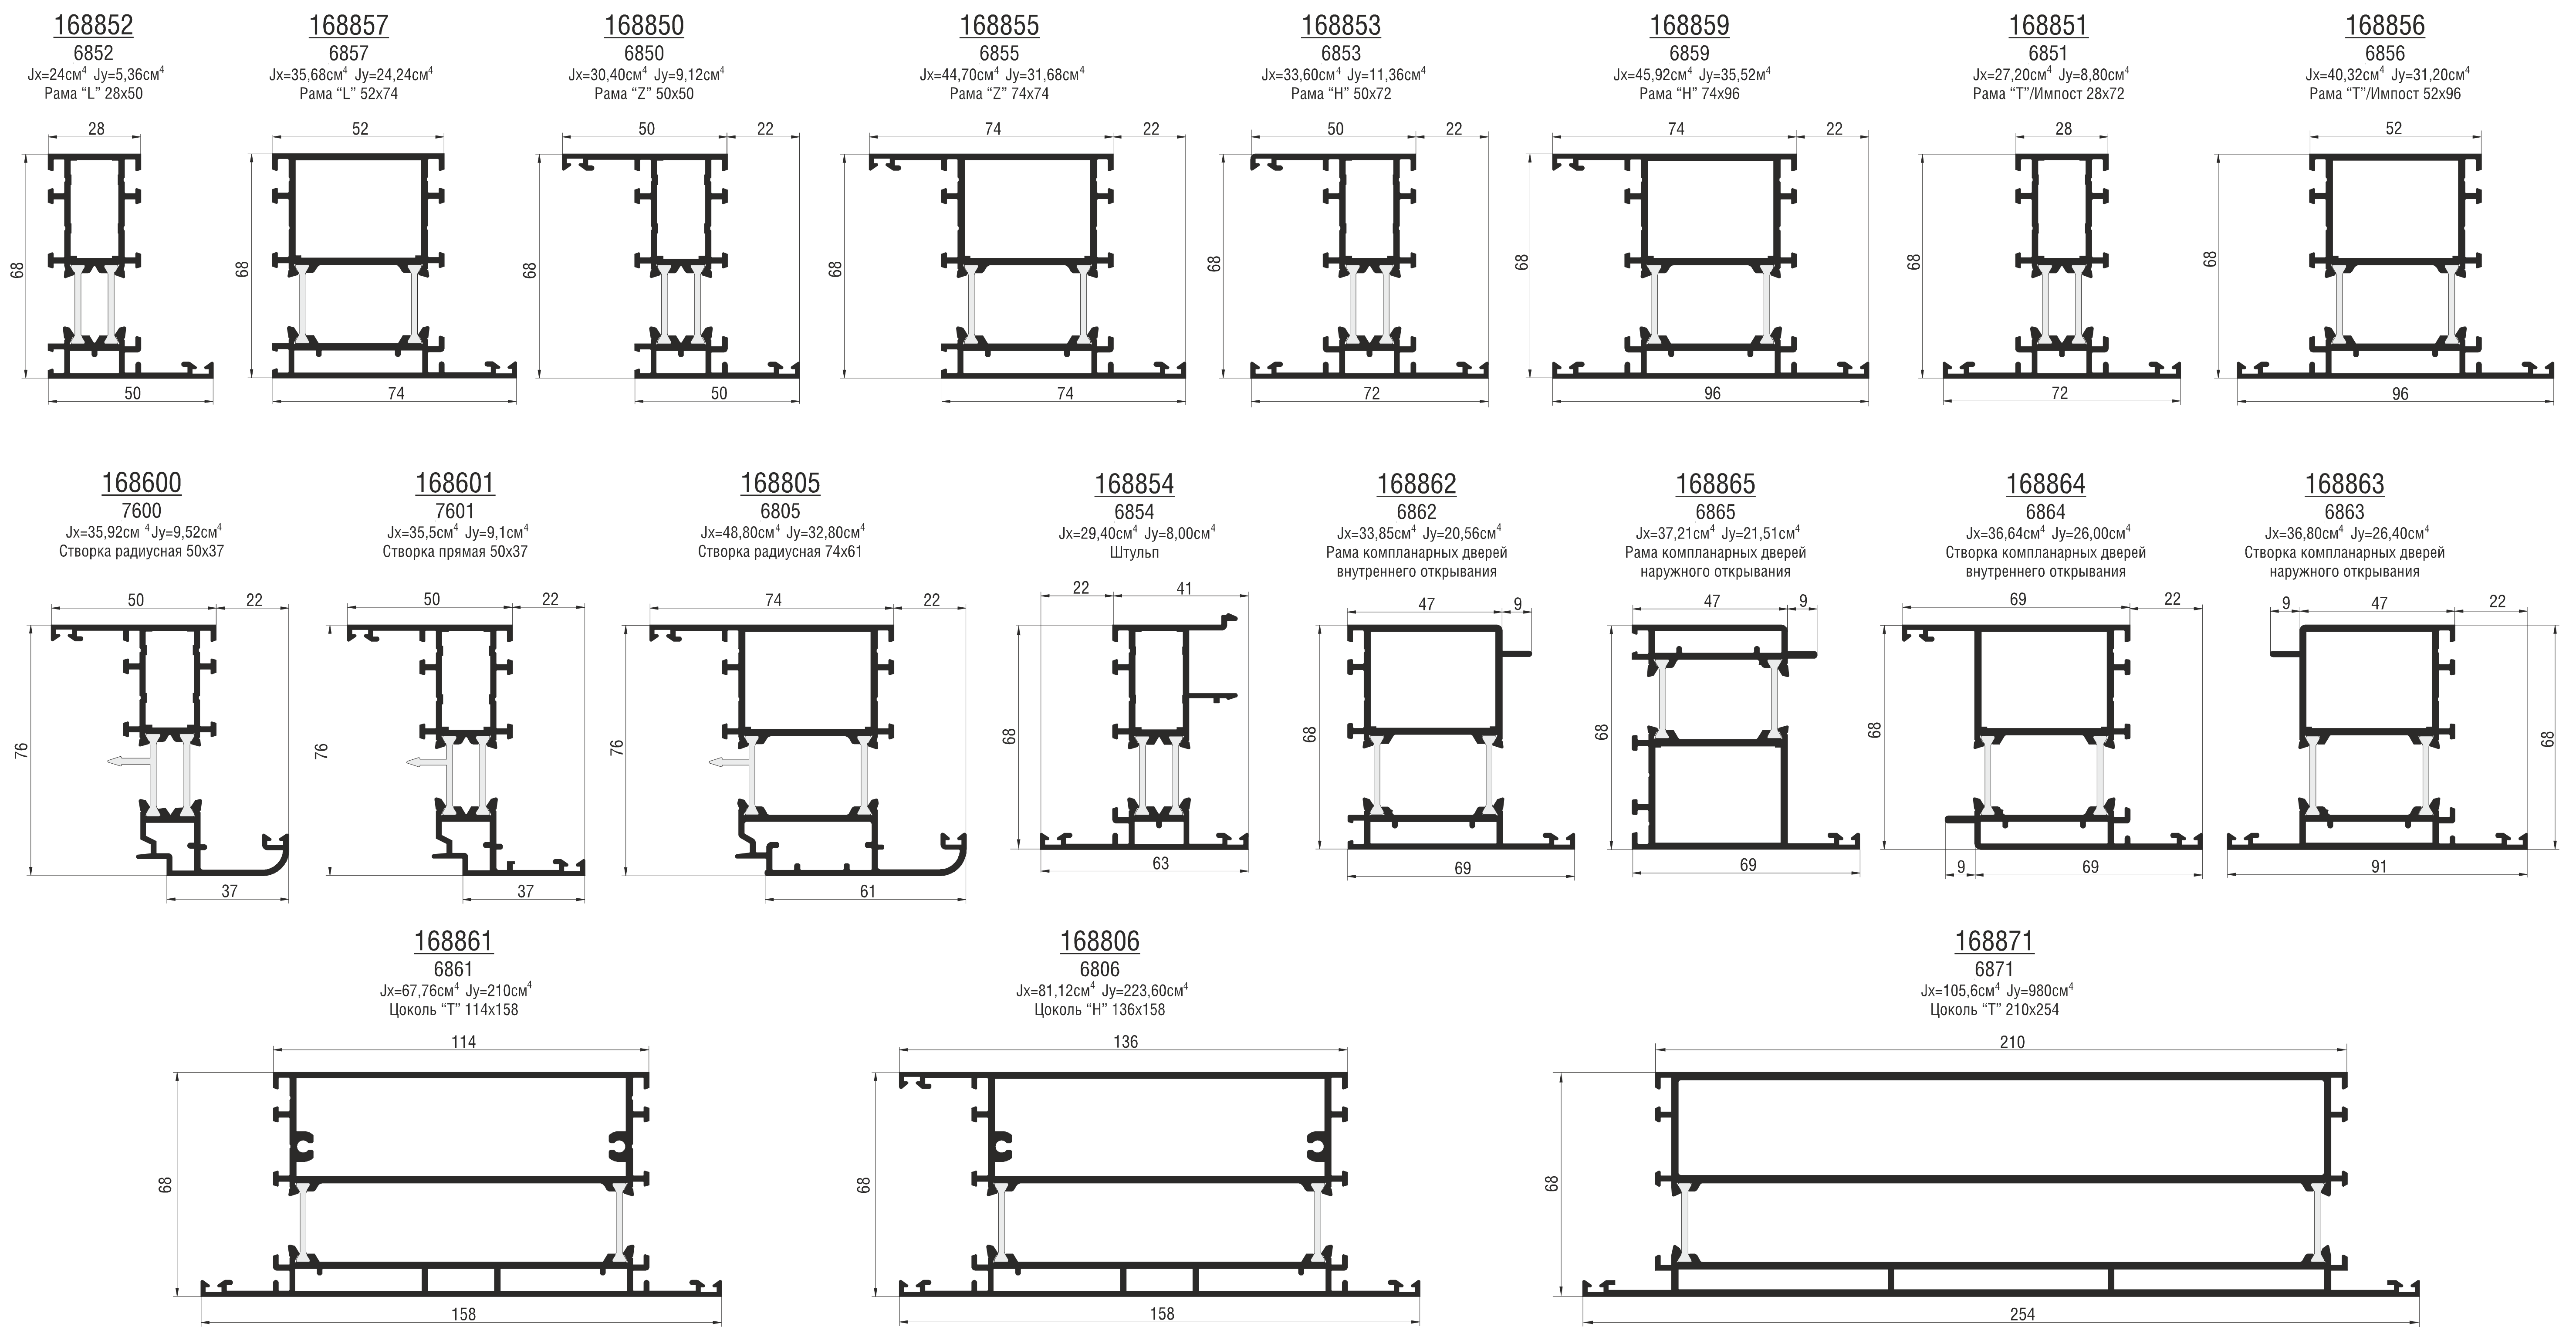


Дополнительные профили.

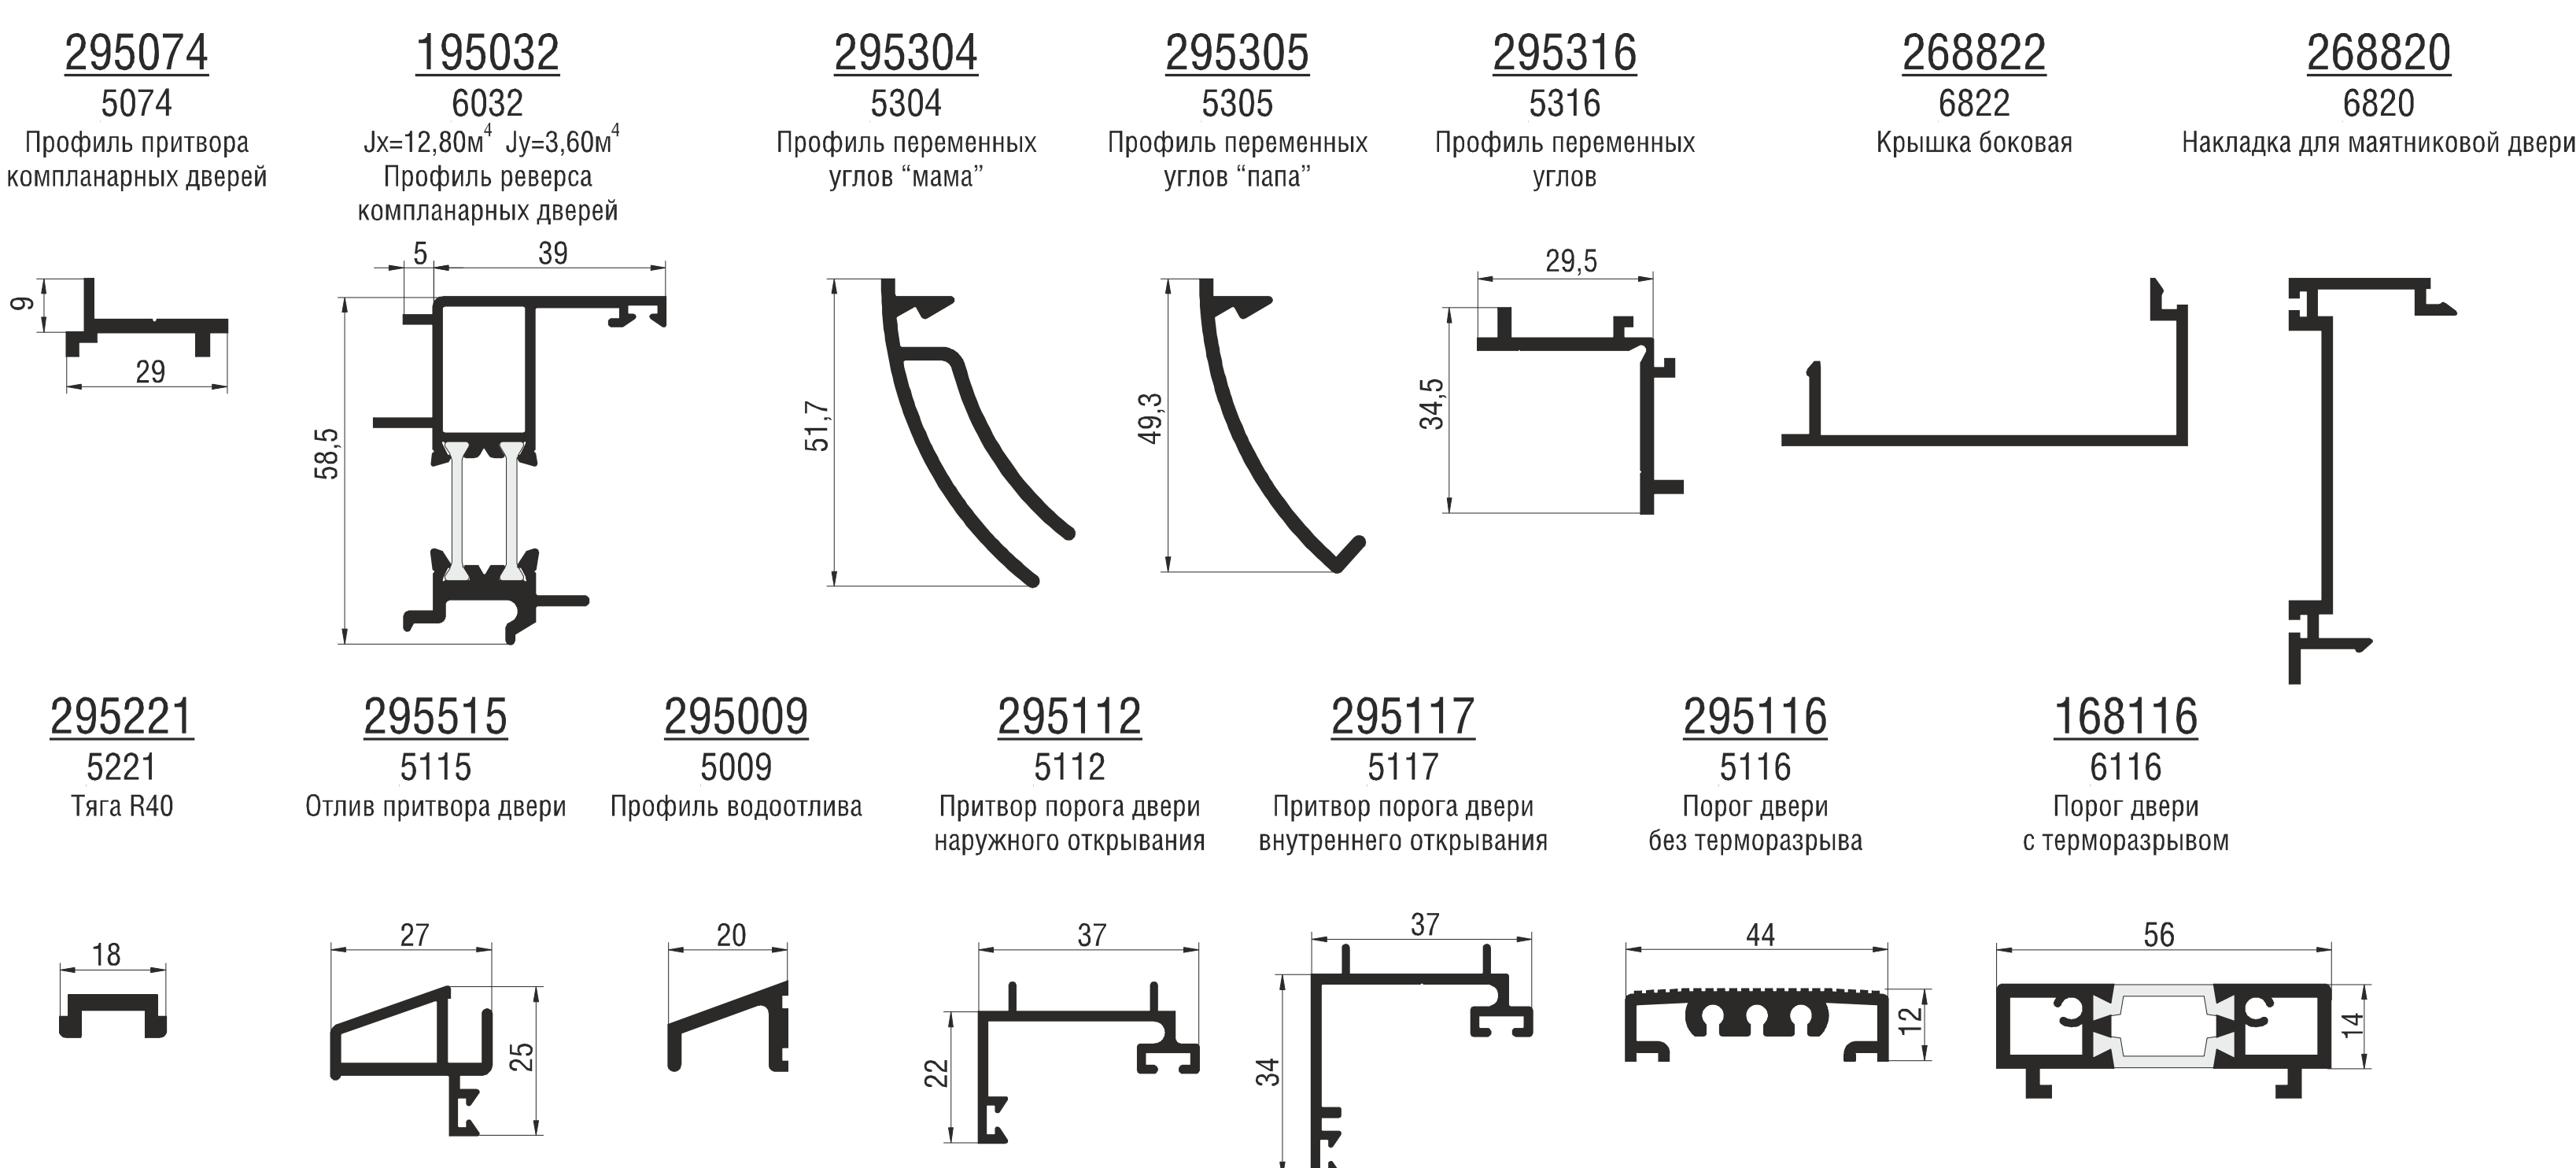


Уплотнители.

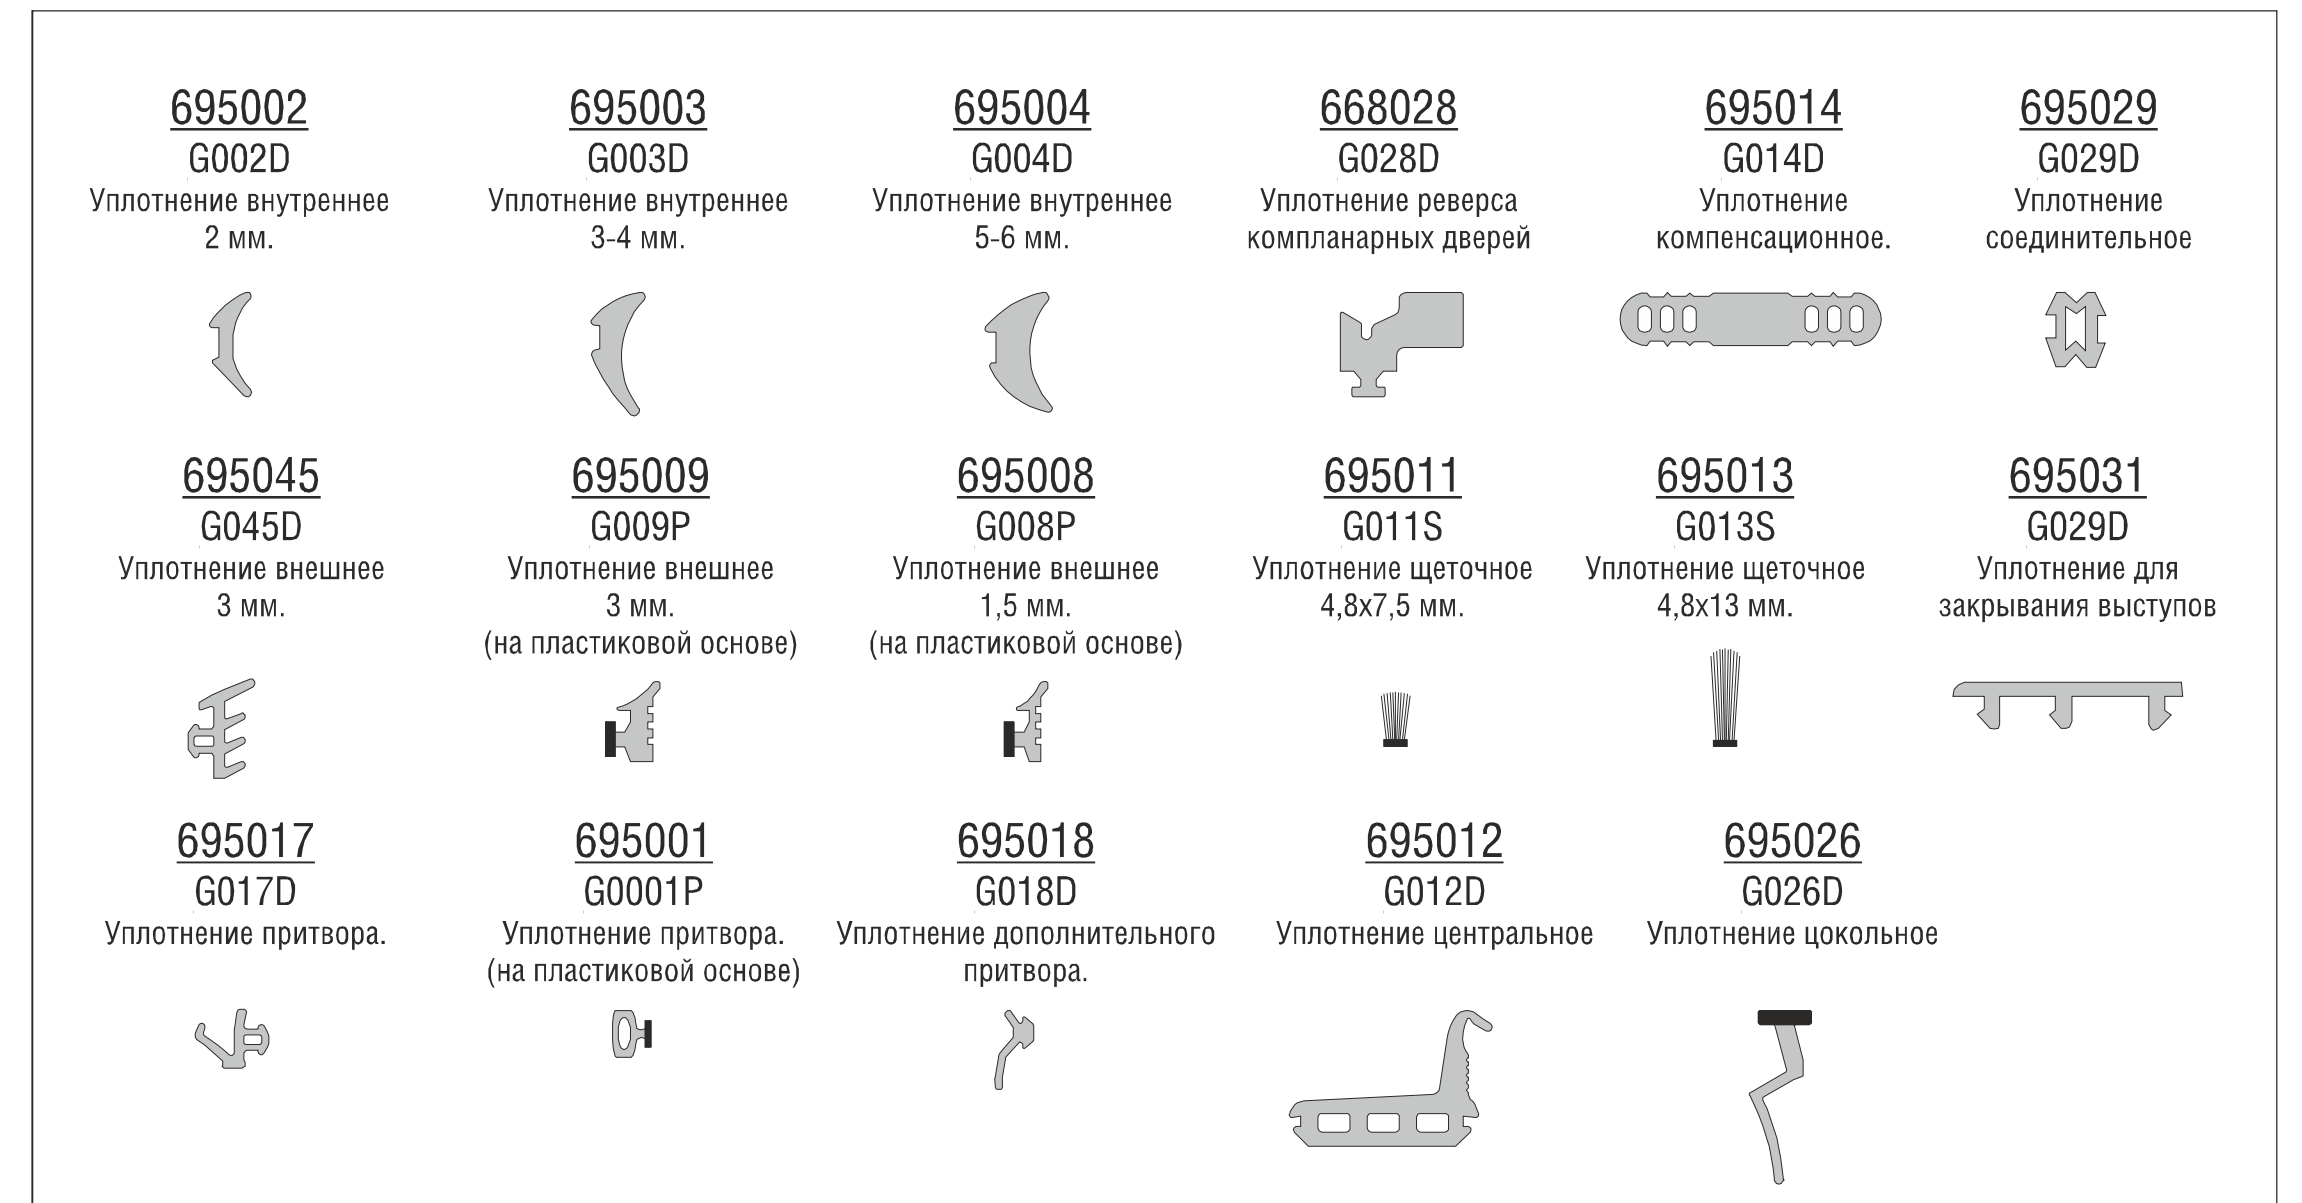

Штапики.

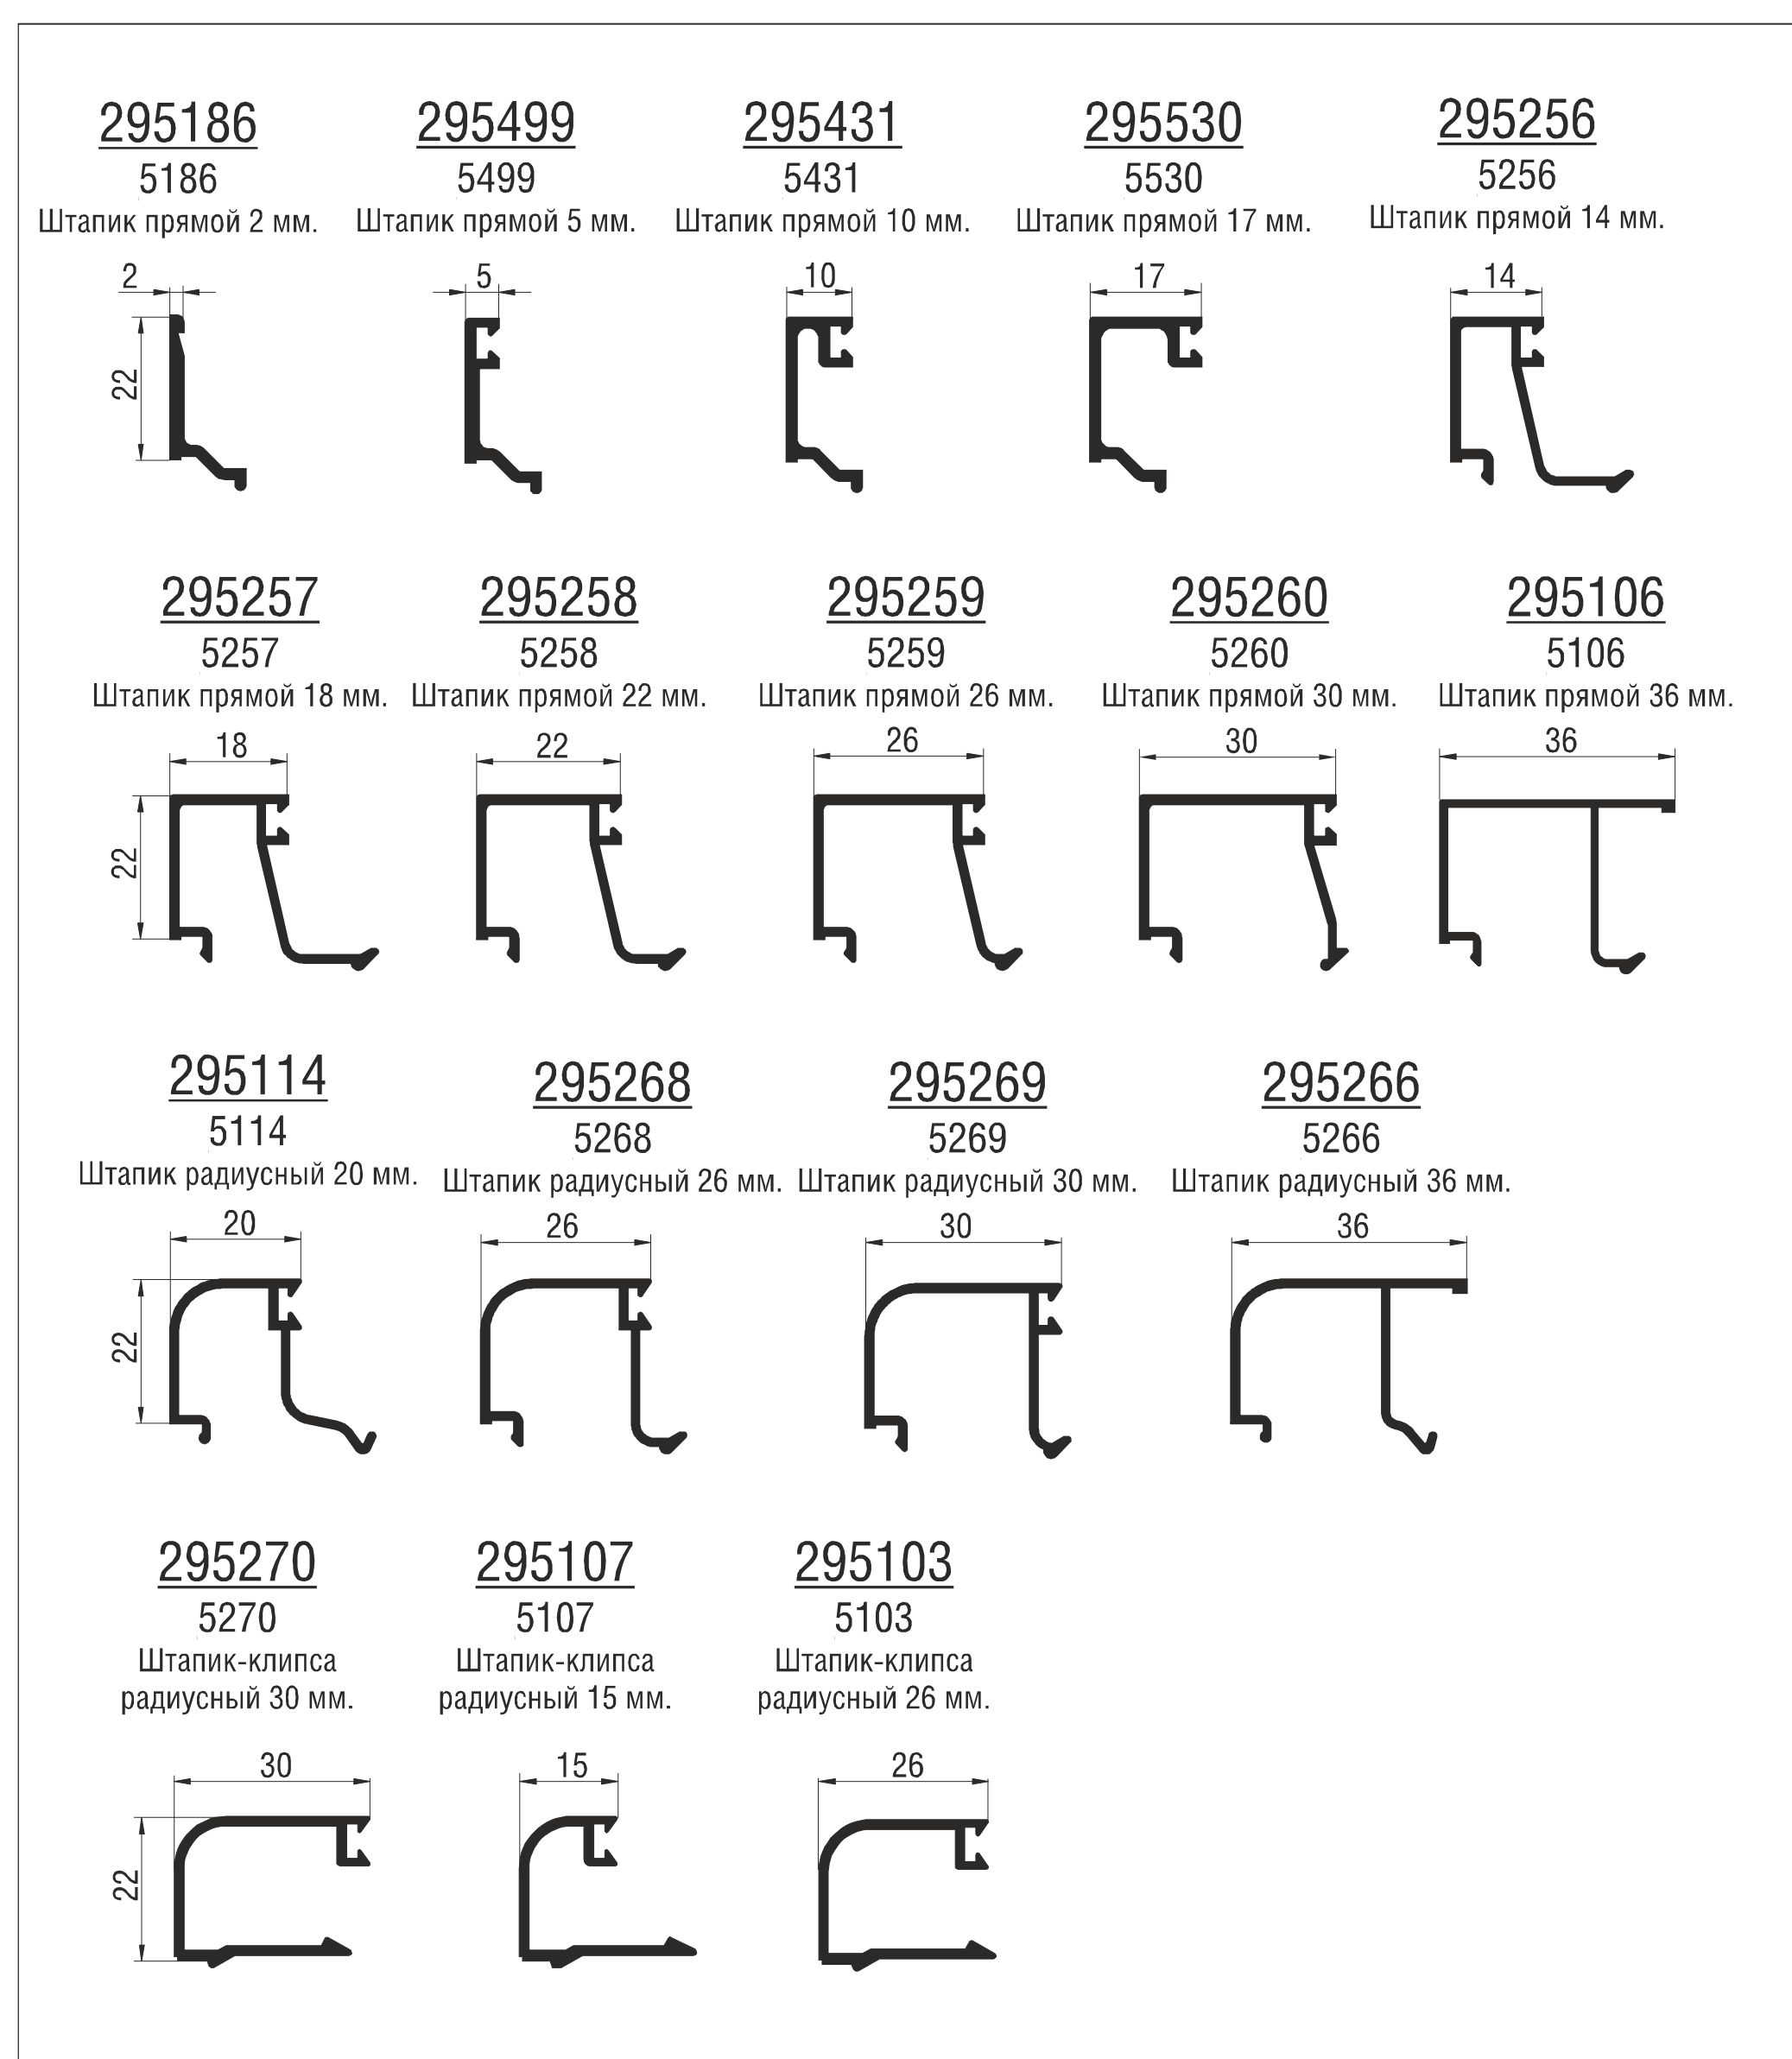

Остекление.

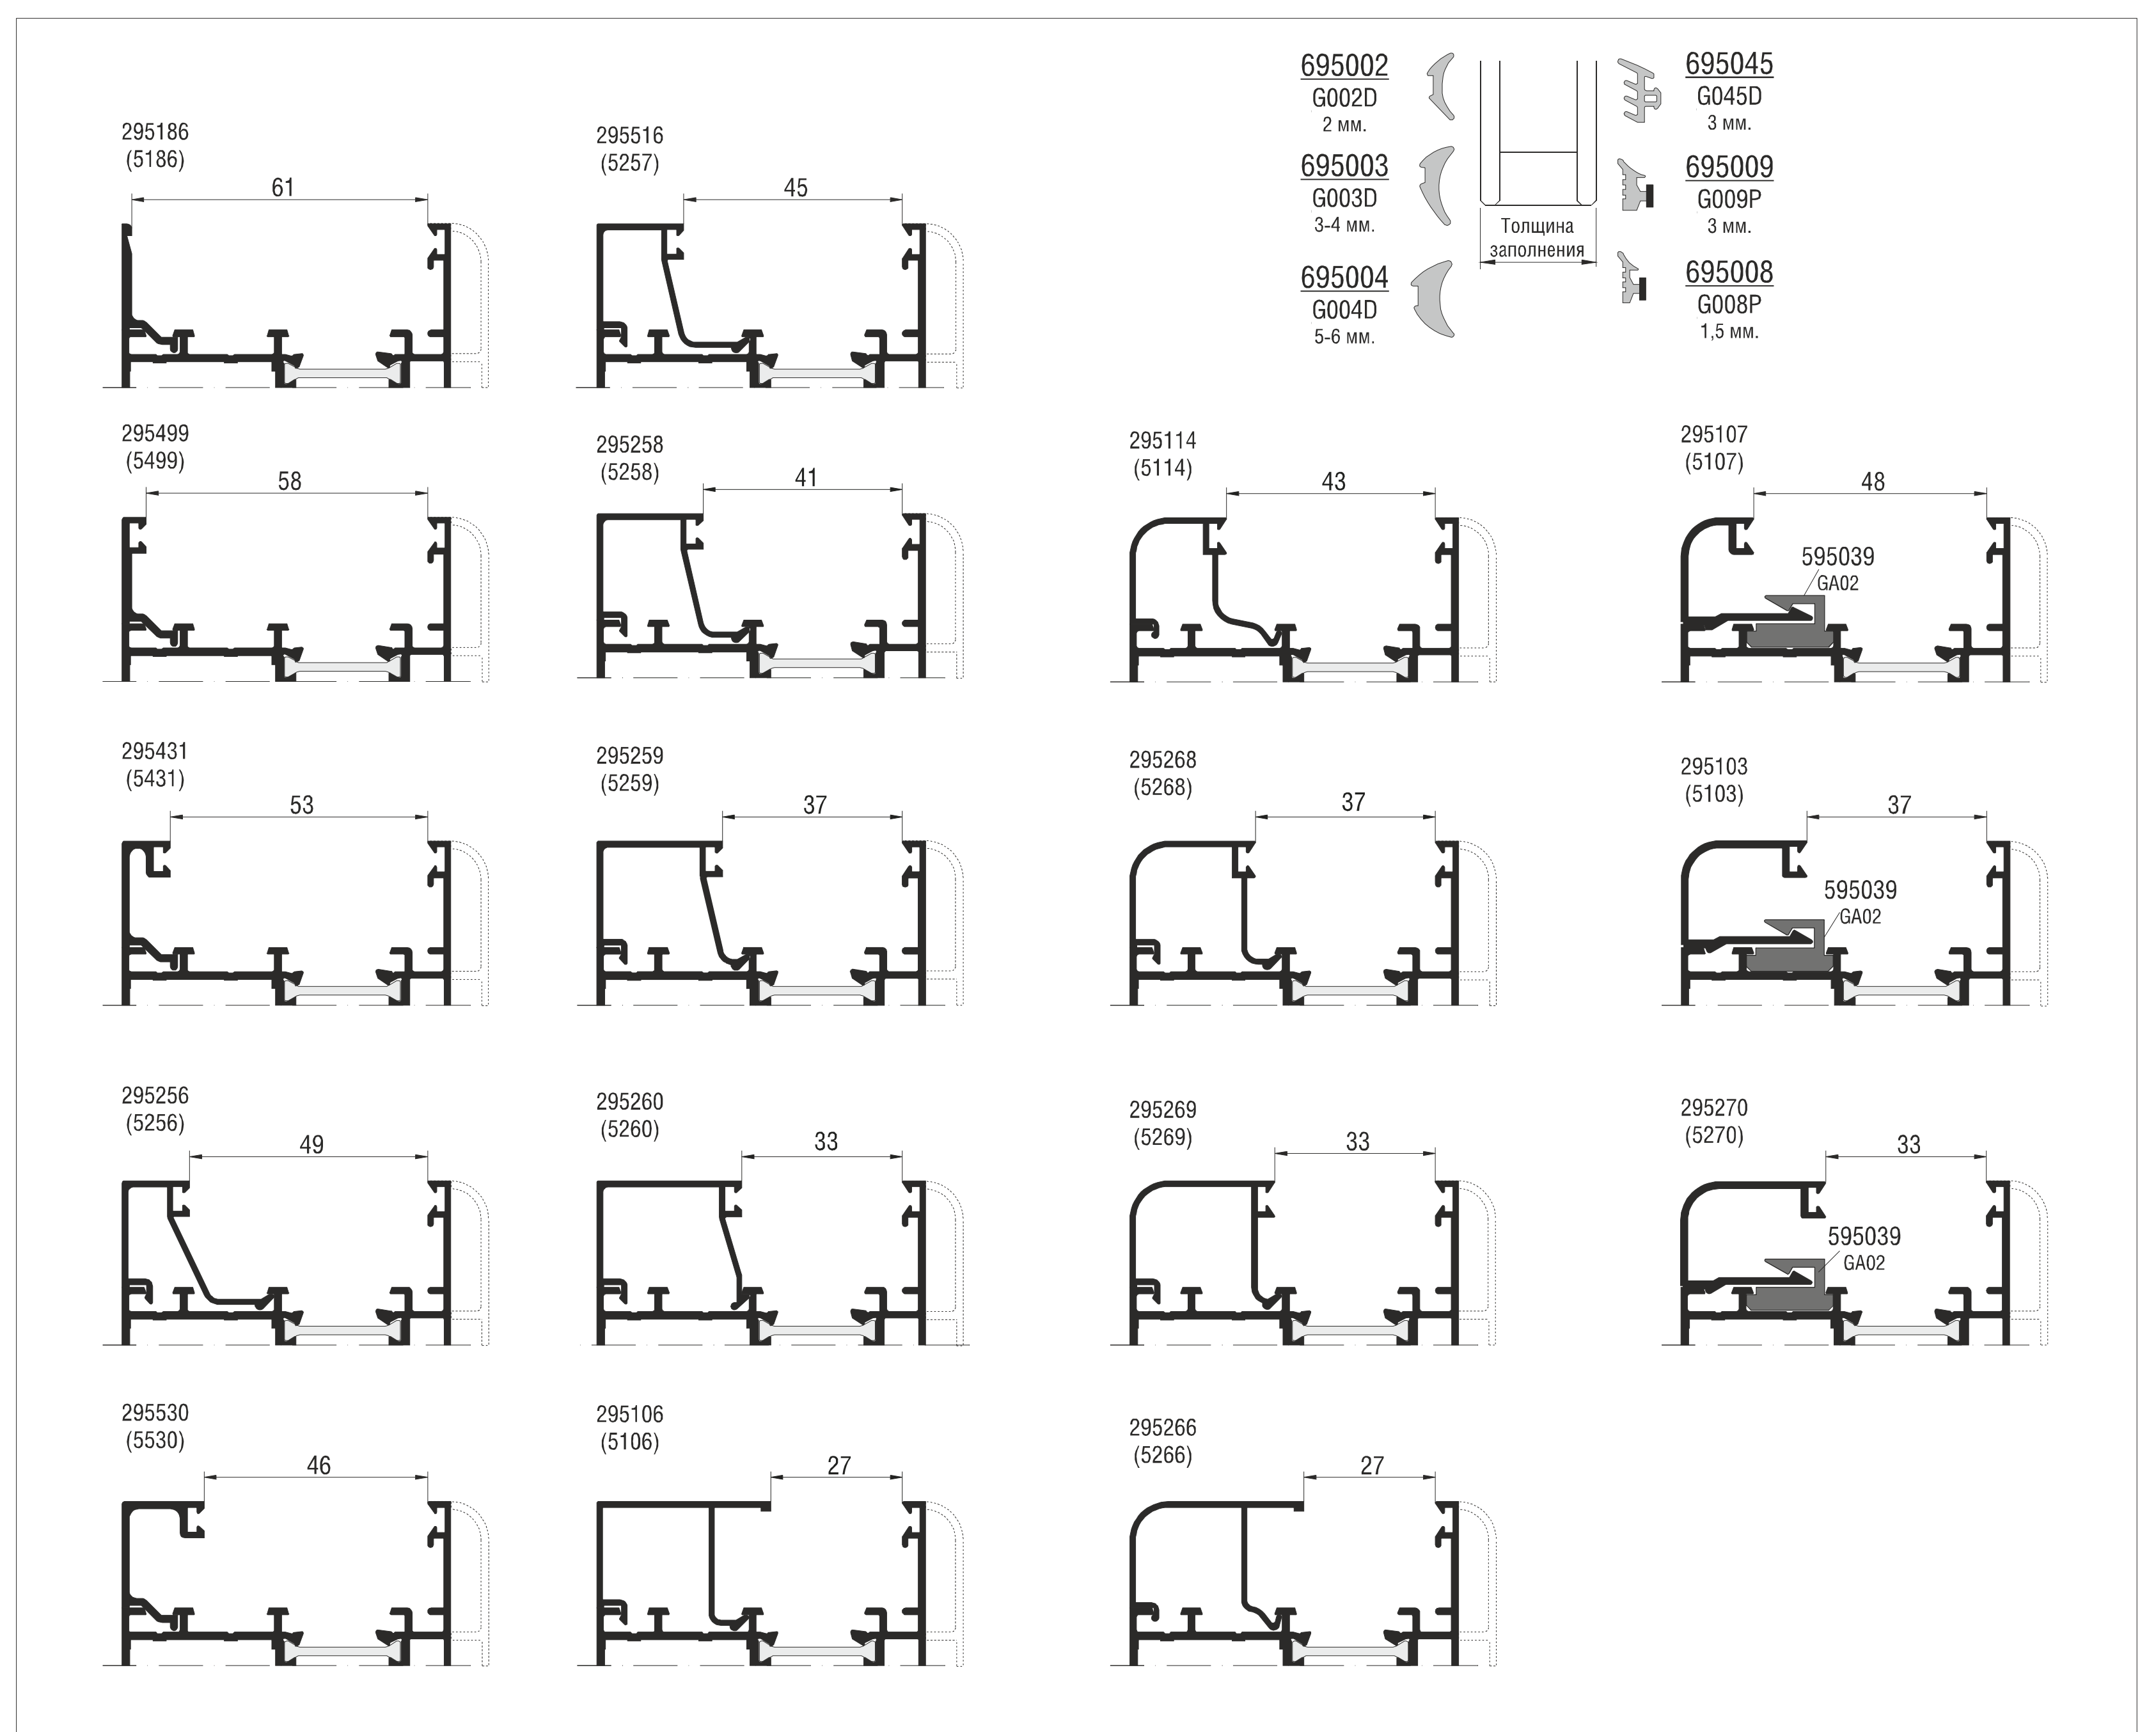

Штаб-квартира
 ООО "Алстексервис"
 141150, Россия, Московская область,
 г. Лосино-Петровский, ул. Дачная, д.1, стр.9
 тел. +7 (495) 526-30-86
 факс +7 (496) 259-68-16
 info@new-tec.ru

Филиал в Екатеринбурге
 ООО "Урал-Алсток"
 620137, Россия, г. Екатеринбург,
 ул. Шефская, 2В
 тел. +7 (343) 319-14-96
 факс +7 (343) 378-97-79
 ekatereburg@new-tec.ru

Филиал в Самаре
 ООО "Системы алюминиевых профилей "Алсток"
 443022, Россия, г. Самара,
 Заводское ш., д.5
 тел. +7 (846) 279-29-72; +7 (846) 207-00-71
 факс +7 (846) 279-28-52
 samara@new-tec.ru

Сайт в интернете
www.new-tec.ru

